


圖例

- 01 入口棟軍舍
- 02 北棟軍舍
- 03 南棟軍舍(食藝空間一)
- 04 坑道保護棚架(食藝空間二)
- 05 地下坑道

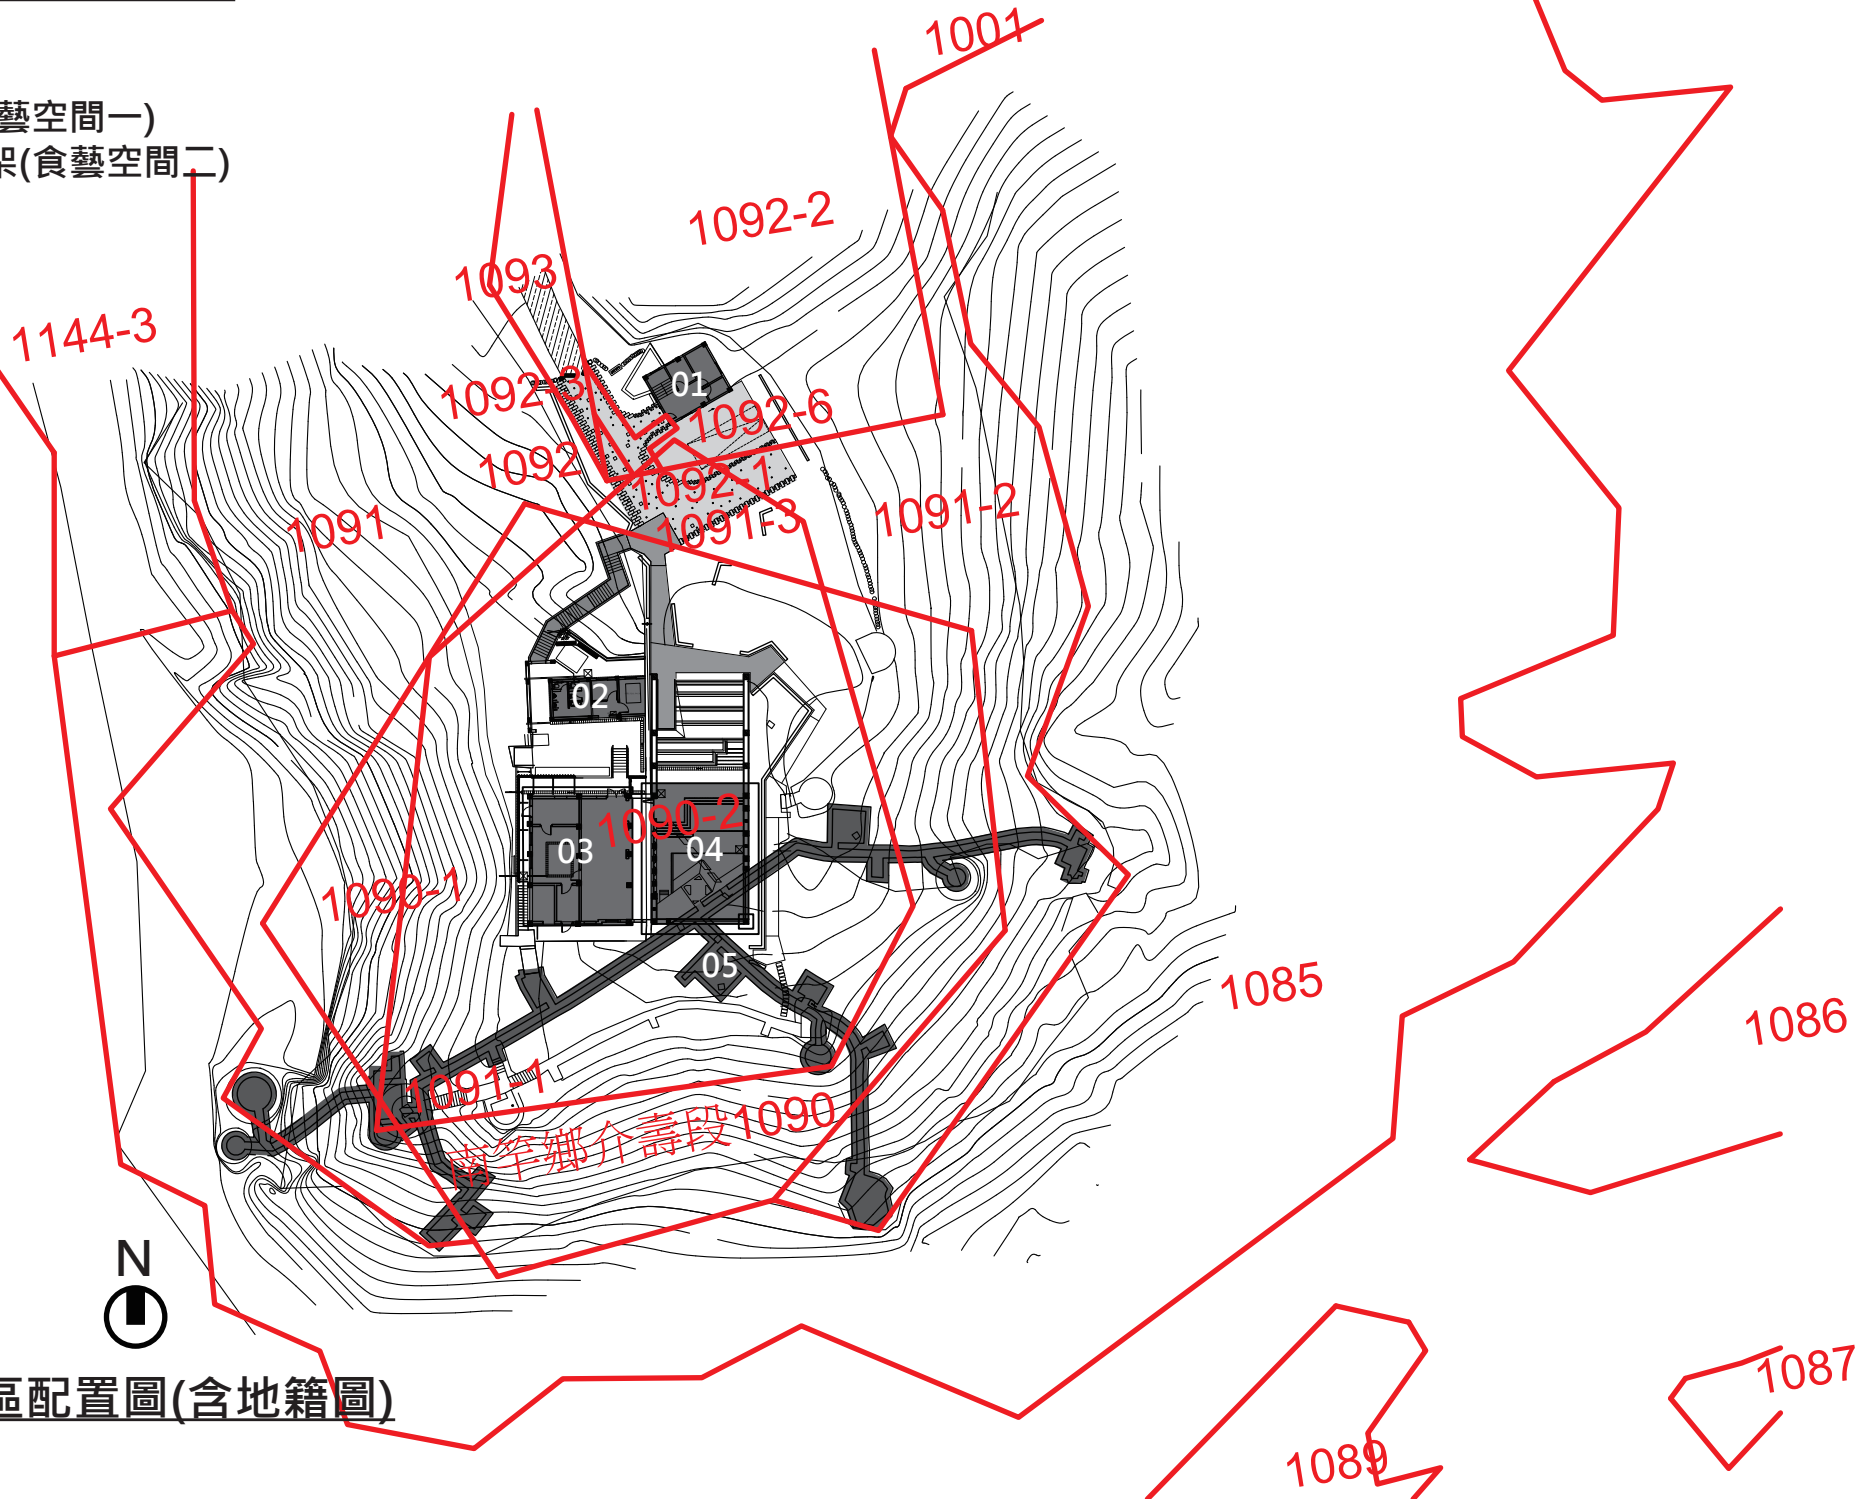

圖例

- 01 入口棟軍舍
- 02 北棟軍舍
- 03 南棟軍舍(食藝空間一)
- 04 坑道保護棚架(食藝空間二)
- 05 地上壕溝
- 06 地上哨堡/機槍堡
- 07 對空機槍堡

1144-3



二六據點
地上一層全區配置圖(含地籍圖)

